


A-434 ROTULADO DEL PLANO

1ª edición: 1979 / 2ª edición: 1984 / 3ª edición: 1993 / 4ª edición: 1996 / 5ª edición: 2003 / 6ª edición: 2010 / 7ª edición: 2014 / 8ª edición: 2018

El rotulado de un plano implica el dibujo de un recuadro, la conformación de sectores para la ubicación de una “carátula” y la conformación de áreas libres útiles para referencias, notas, croquis y/o detalles. Los bordes del recuadro sirven para dar una terminación al plano, para actuar de guía para ribetear o cortar copias y para la demarcación de ordenadas y abcisas para permitir la referencia por coordenadas a cualquier punto de interés del plano: un detalle o la ubicación de una modificación o actualización.

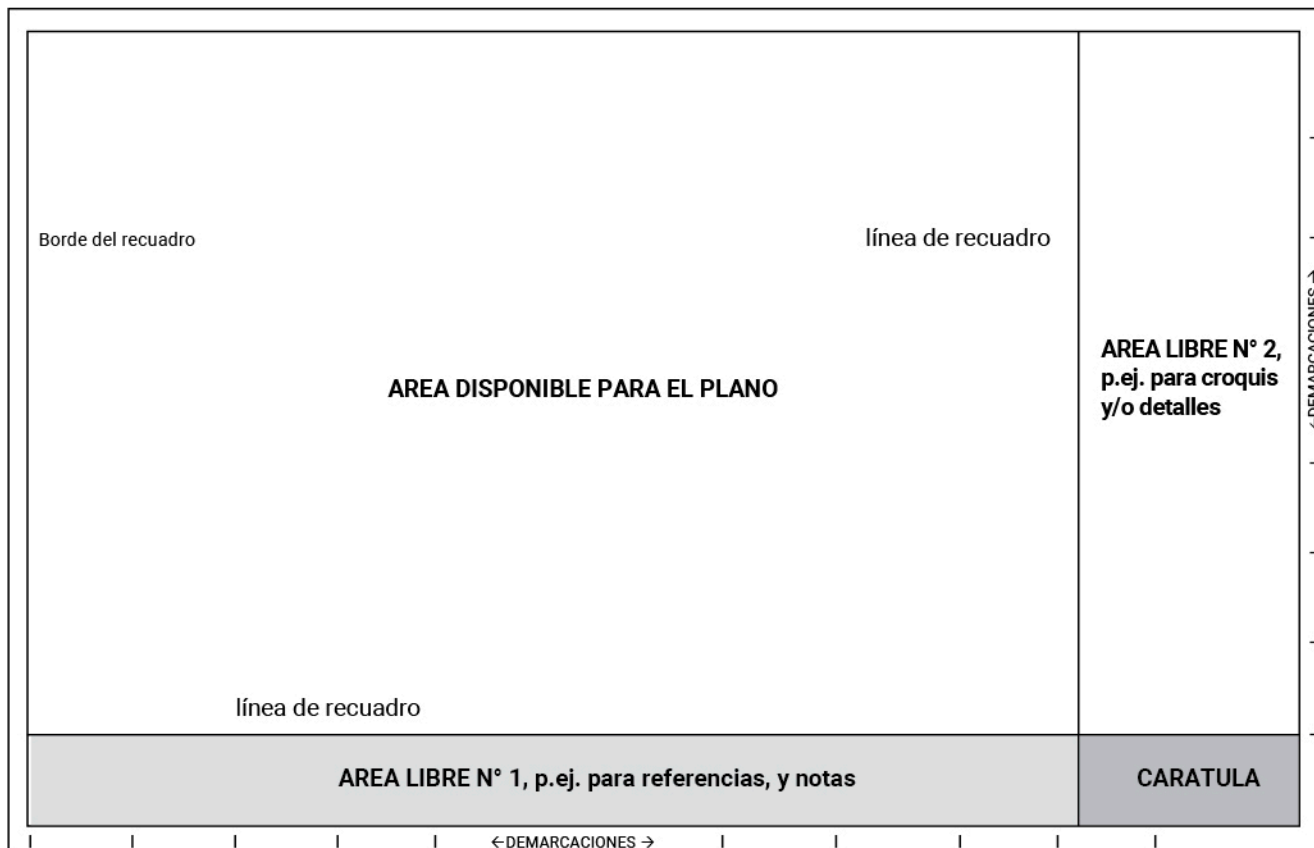

El ejemplo ofrece dos áreas libres y puede servir para la representación de proyectos cuyos planos se adaptan a las proporciones del área resultante y/o cuando se prefiere incorporar detalle en los mismos planos donde son generados. Cuando la proporción de los planos lo requiere y/o cuando el área libre n° 2 es innecesaria, resulta fácil su supresión.

La conformación de una o más áreas libres permiten incorporar inicialmente, o agregar posteriormente, información complementaria, como por ejemplo:

- un esquema de la planta de conjunto a escala reducida, destacando el sector dibujado en el plano.
- un esquema de corte a escala reducida, destacando la posición de la planta dibujada en el plano.
- un esquema de la planta a escala reducida señalando la posición de los cortes o elevaciones dibujados.
- un glosario con las abreviaturas empleadas.
- clave de símbolos gráficos: grafismos adoptados para la designación de locales, de distintos tipos de carpinterías, de bocas pertenecientes a distintas instalaciones de corriente débil, indicación de plomos fijos y variables, indicación de construcciones existentes a demoler o a preservar, etc.
- registro de modificaciones, con su fecha y las coordenadas de su ubicación en el plano referencias a
- otros planos o a detalles ubicados en otros planos.
- notas y referencias a especificaciones. planos de
- detalle

La carátula de un plano debe permitir la fácil y rápida identificación de la obra, del plano y del Estudio y se recomienda que incluya:

- designación de la obra o del proyecto
- identificación del comitente.
- designación, letra y número del plano / escala o escalas utilizadas. designación,
- direcciones y teléfonos del Estudio.
- fechas de terminación del plano y/o de revisión y aprobación.

MMM y RRR - ARQUITECTOS Y ASOCIADOS					
Arenales 3333 -3°-33 / Buenos Aires / tel-fax 4444-4444-45 / arqsyass@arnet.com.ar					
OBRA REFECCION BANCO LAGOS DEL SUR – SUCURSAL ONCE				I.E.4	
RUBRO INSTALACIONES ELECTRICAS					
PLANO CORRIENTE DEBIL: SUBSUELO, PLANTA BAJA Y PISO 1					
DIBUJO		REVISO		APROBO	
INICIALES	FECHA	INICIALES	FECHA	INICIALES	FECHA
					ESCALA : 1 : 50